


PLANO No. <b>SD - 102</b>		DE <b>4</b>	12
Proyecto			
<b>PREVISORA S.A</b> <b>COMPANIA DE SEGUROS</b>			
Construtora			
<b>Celis &amp; Asociados Ltda.</b> CELYS & ASOCIADOS LTDA Tel 2453005-3165280089			
Grupo o empresa responsable del levantamiento			
<b>Celis &amp; Asociados Ltda.</b> CELYS & ASOCIADOS LTDA Tel 2453005-3165280089			
Profesional responsable del diseño			
<b>CINDY PAOLA AVILA</b> Tel 300 312 70 12 Cra 17P 67A 72			
Converciones			
Se desarrollo planos correspondientes al levantamiento en sitio, las rutas son aproximadas y los diámetros de tubería son los posibles inspeccionados visualmente, por lo tanto, las rutas no visibles fueron diseñadas para obtener conexiones correspondientes a puntos de desagües, siendo estos planos de aproximación			
SUMINISTRO			
TUBERIA AGUA POTABLE			
TUBERIA AGUA POTABLE			
TUBERIA AGUA POTABLE			
PVC-P TUBERIA PVC PRESION			
A.F.I TUBERIA RED CONTRA INCENDIO			
AF TUBERIA AGUA FRIA POTABLE			
DESAGUES			
TUBERIA AGUAS RESIDUALES			
TUBERIA AGUAS RESIDUALES			
TUBERIA AGUAS RESIDUALES			
TUBERIA AGUAS RESIDUALES			
TUBERIA REVENTILACION Y/O VENTILACION			
B.A.R BAJANTE DE AGUAS RESIDUALES			
B.A.L BAJANTE DE AGUAS LUVIAS			
REV VENTILACION			
PVC-S TUBERIA PVC SANITARIA			
PVC-L TUBERIA PVC LIVIANA			
C.I CAJA DE INSPECCION			
S4 SIFON DE CUATRO PULGADAS			
C4 CODO DE CUATRO PULGADAS			
S3 SIFON DE TRES PULGADAS			
S2 SIFON DE DOS PULGADAS			
C2 CODO DE DOS PULGADAS			
T.I TAPON DE INSPECCION			
C.N CAMBIO DE NIVEL			
Ø DIAMETRO			
C.N.L CAJA NO INSPECCIONABLE			
CONTIENE			
<b>LEVANTAMIENTO SUM. y DES. en planta cuarto piso Previsora</b>			
ESCALA	1:100	FECHA DISEÑO	17/11/2021
ARCHIVO	PLANTA PISO TIPO 3 AL B.dwg	FECHA COPIA	17/11/2021
DIBUJO	CINDY AVILA	REVISION	1
PLANO No.	<b>SD - 102</b>	PLANCHA	<b>4</b>
		DE	<b>14</b>

# PLANTA PISO 4 -SUMINISTRO

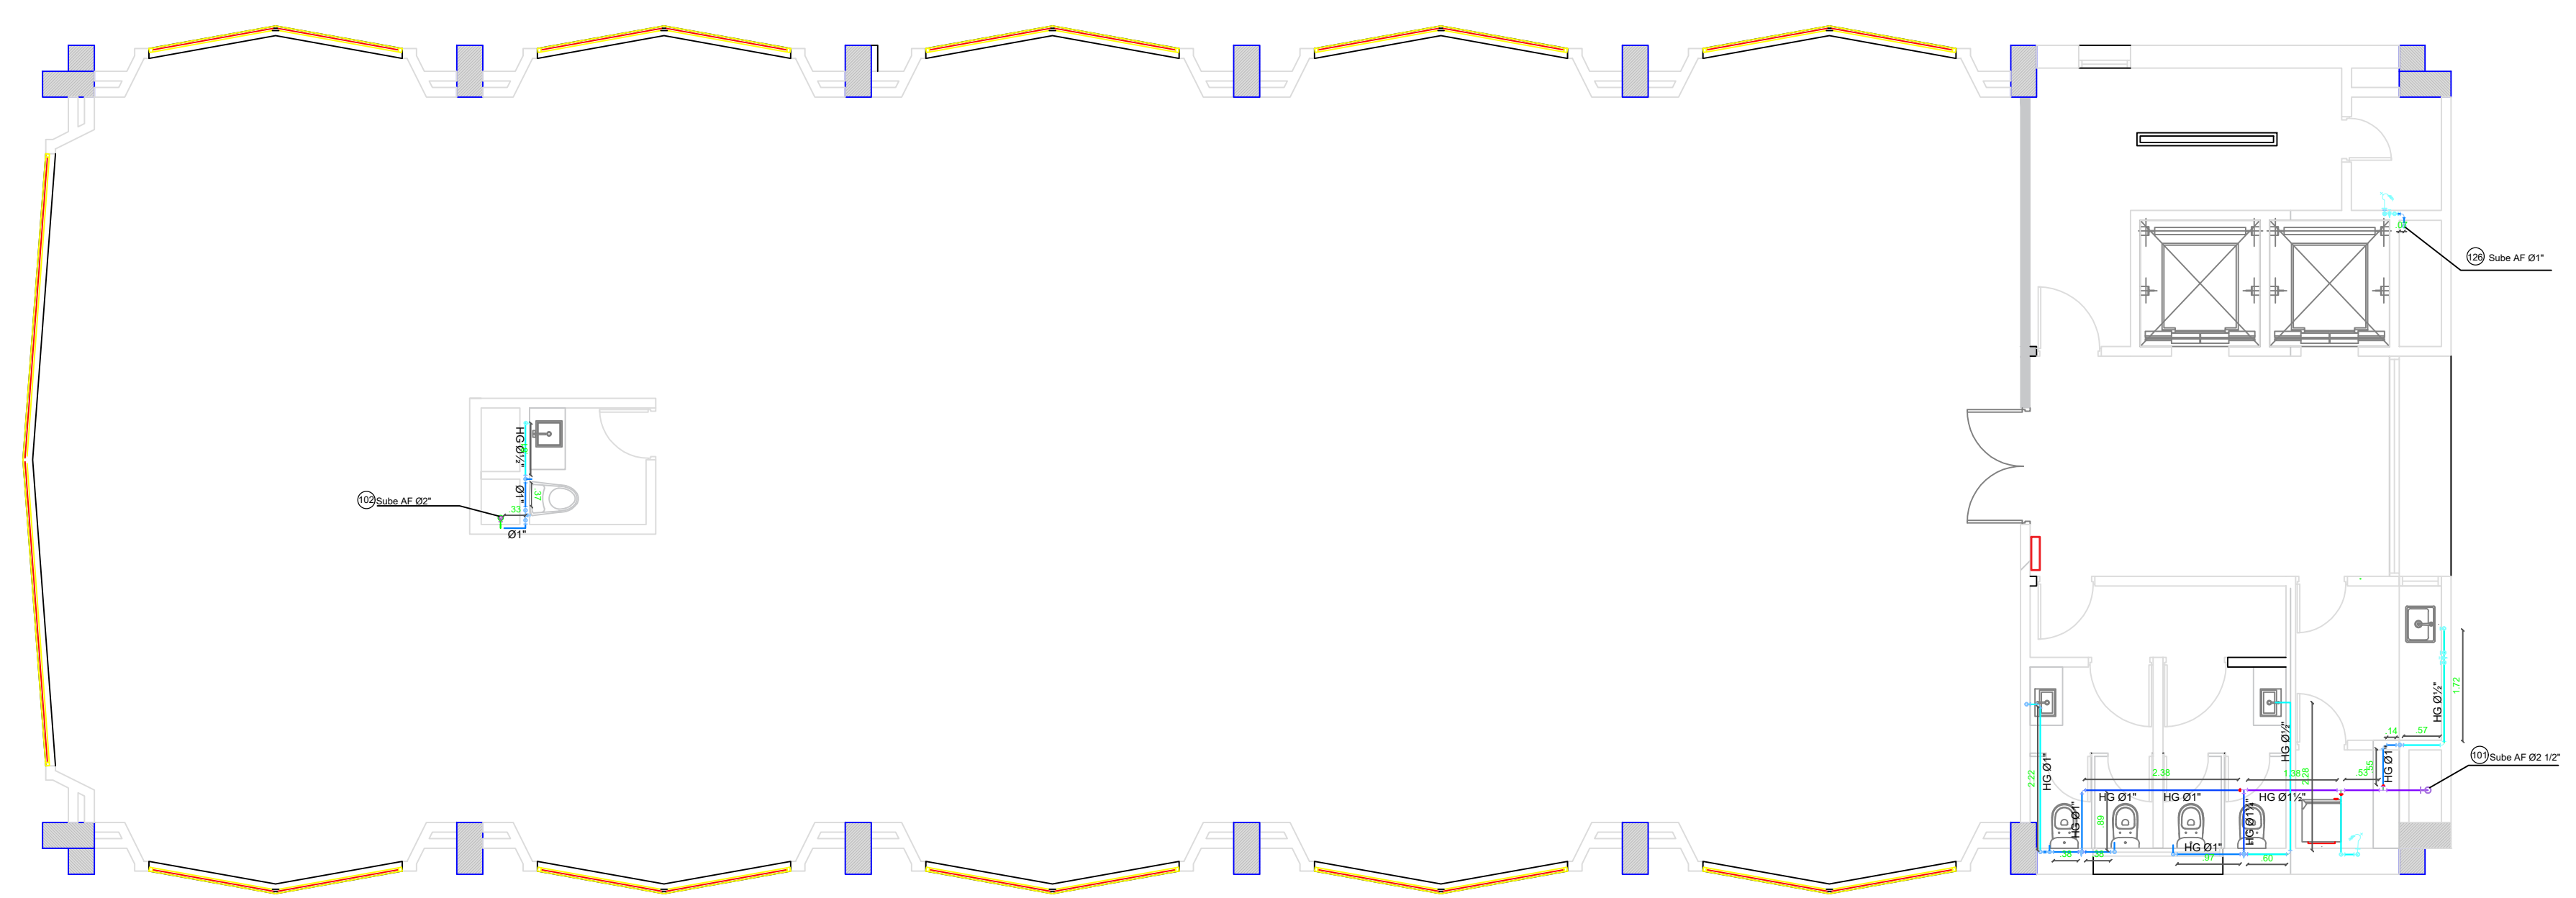

# PLANTA PISO 4 -DESAGUES

