



PLANTA PISO 7 -SUMINISTRO

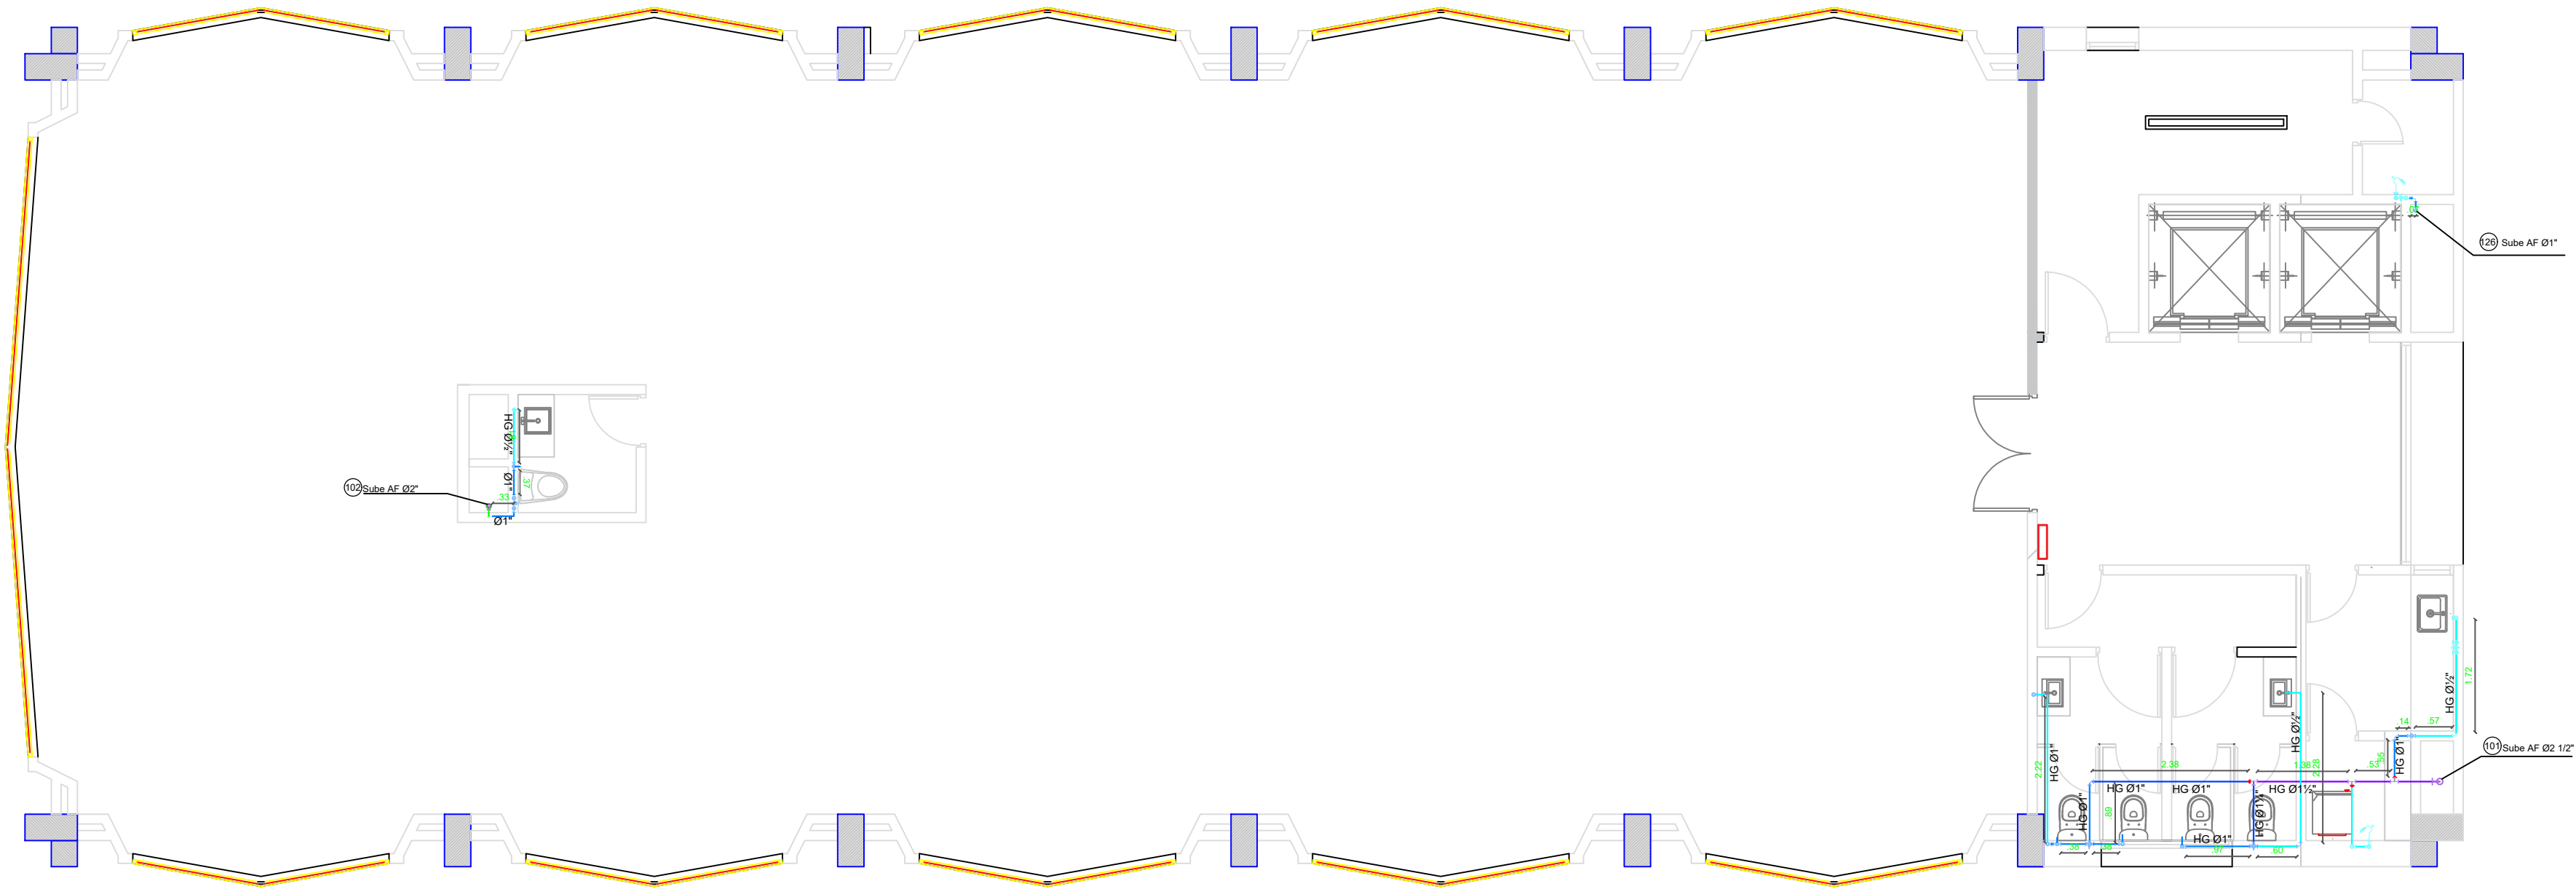

PLANTA PISO 7 -DESAGUES

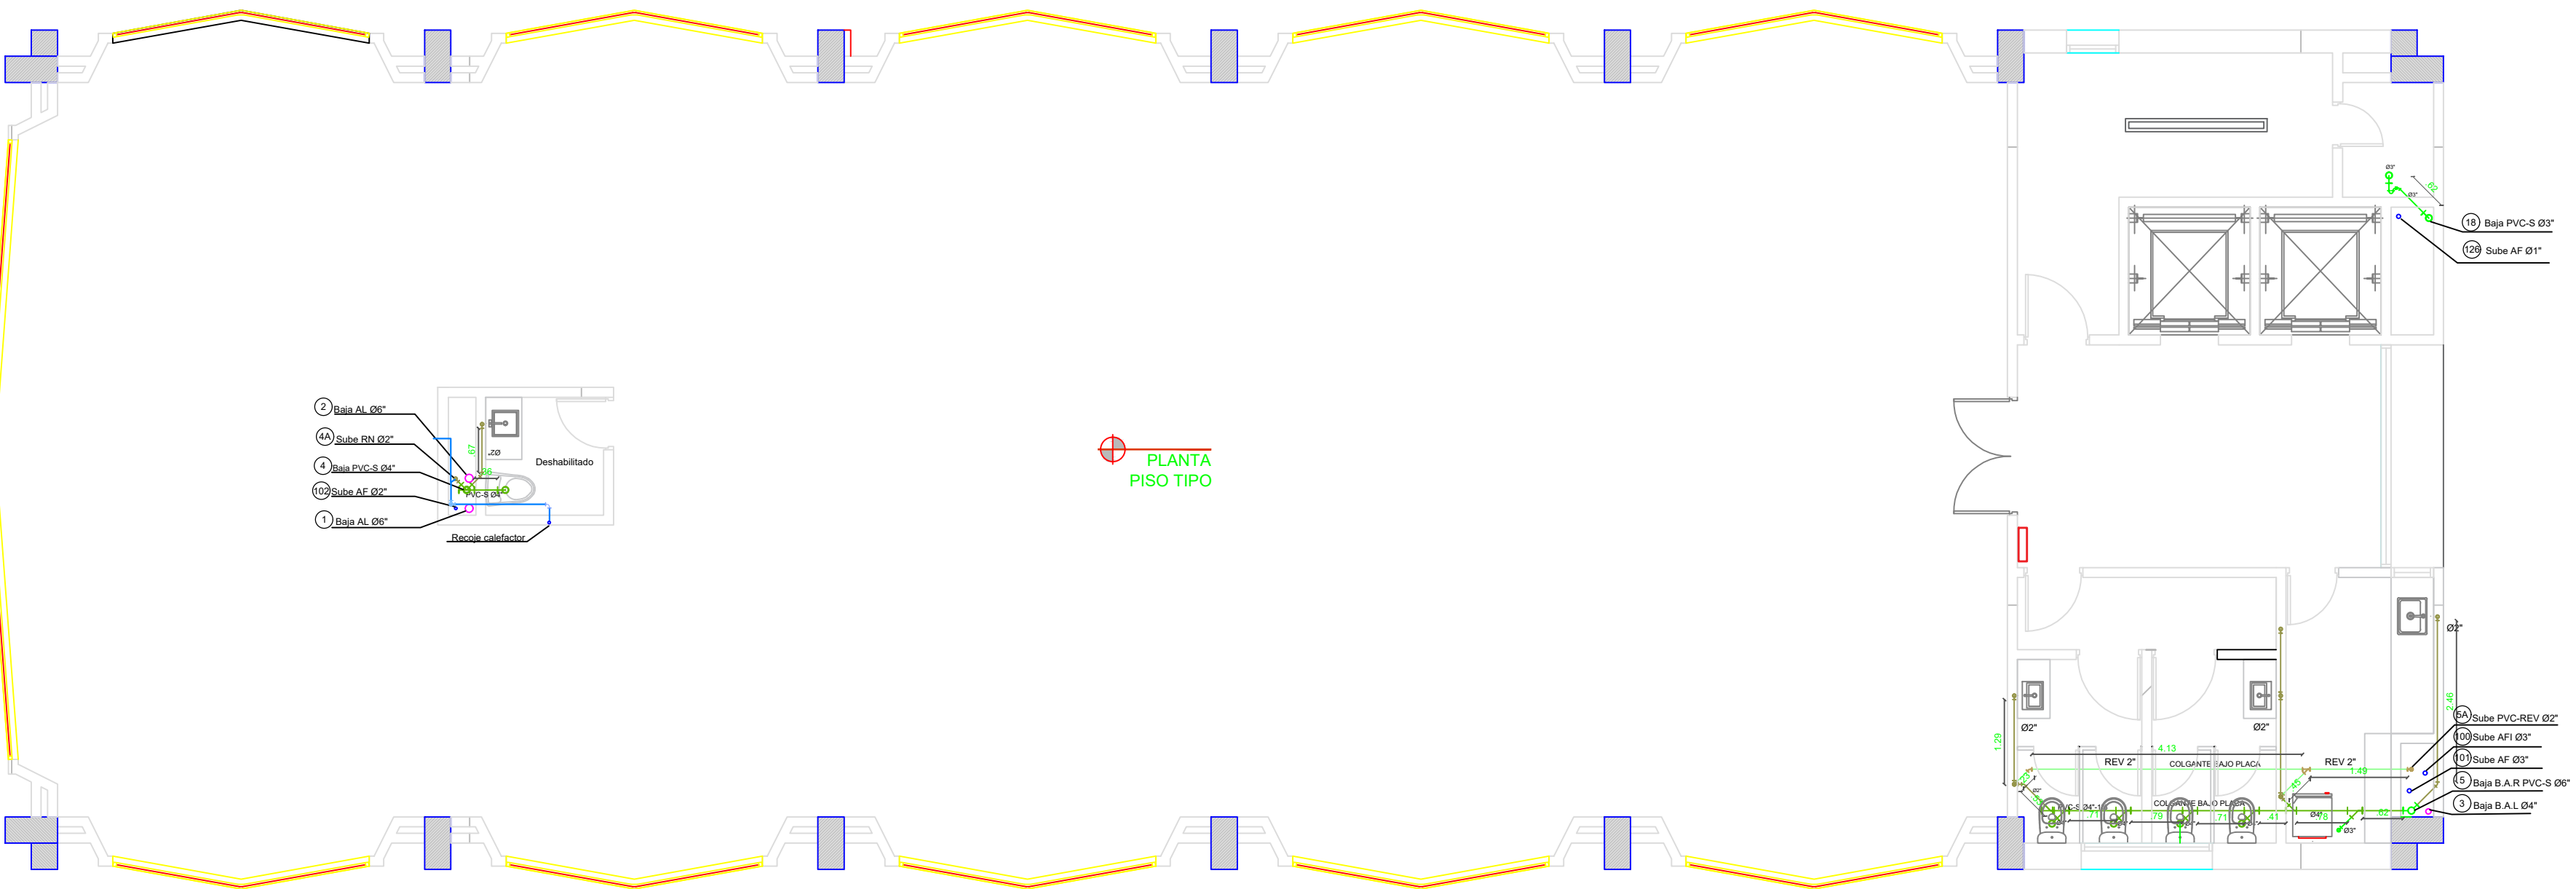

PLANO No.	10	DE	12
	PLANCHA		
SD - 102			
Proyecto			
PREVISORA S.A COMPANIA DE SEGUROS			
Construtora			
Celis & Asociados Ltda. CELYS & ASOCIADOS LTDA Tel 2453005-3165280089			
Grupo o empresa responsable del levantamiento			
Celis & Asociados Ltda. CELYS & ASOCIADOS LTDA Tel 2453005-3165280089			
Profesional responsable del diseño			
CINDY PAOLA AVILA Tel 300 312 70 12 Cra 17P 67A 72			
Converciones			
Se desarrollo planos correspondientes al levantamiento en sitio, las rutas son aproximadas y los diámetros de tubería son los posibles inspeccionados visualmente, por lo tanto, las rutas no visibles fueron diseñadas para obtener conexiones correspondientes a puntos de desagües, siendo estos planos de aproximación			
SUMINISTRO TUBERIA AGUA POTABLE TUBERIA AGUA POTABLE TUBERIA AGUA POTABLE TUBERIA PVC PRESION A.F.I TUBERIA RED CONTRA INCENDIO AF TUBERIA AGUA FRIA POTABLE			
DESAGUES TUBERIA AGUAS RESIDUALES TUBERIA AGUAS RESIDUALES TUBERIA AGUAS RESIDUALES TUBERIA AGUAS RESIDUALES TUBERIA REVENTACION Y/O VENTILACION BAJANTE DE AGUAS RESIDUALES B.A.L BAJANTE DE AGUAS LLUVIAS VENT RENT RENT PVC-S TUBERIA PVC SANITARIA PVC-L TUBERIA PVC LIVIANA C.I. CAJA DE INSPECCION S4 SIFON DE CUATRO PULGADAS C4 CODO DE CUATRO PULGADAS S3 SIFON DE TRES PULGADAS S2 SIFON DE DOS PULGADAS C2 CODO DE DOS PULGADAS T.I TAPON DE INSPECCION C.N CAMBIO DE NIVEL Ø DIAMETRO C.N.I. CAJA NO INSPECCIONABLE			
CONTIENE			
LEVANTAMIENTO SUM. y DES. en planta séptimo piso Previsora			
ESCALA	1:100	FECHA DISEÑO	17/11/2021
ARCHIVO	PLANTA PISO TIPO 3 AL 8.dwg	FECHA COPIA	17/11/2021
DIBUJO	CINDY AVILA	REVISION	1
PLANO No.	SD - 102	PLANCHA	10
		DE	14