

PROYECTO:
REMODELACIÓN
SUSURSAL CÚCUTA

DIRECCIÓN:
Av. 4 #143, CÚCUTA

SECRETARIA GENERAL

SUBGERENCIA DE
RECURSOS FISICOS

CONVENCIONES:


Rectificar medidas en sitio

ESCALA: 1 :

CONTIENE:

ESTADO ACTUAL
NIVEL 2

PLANO: 01

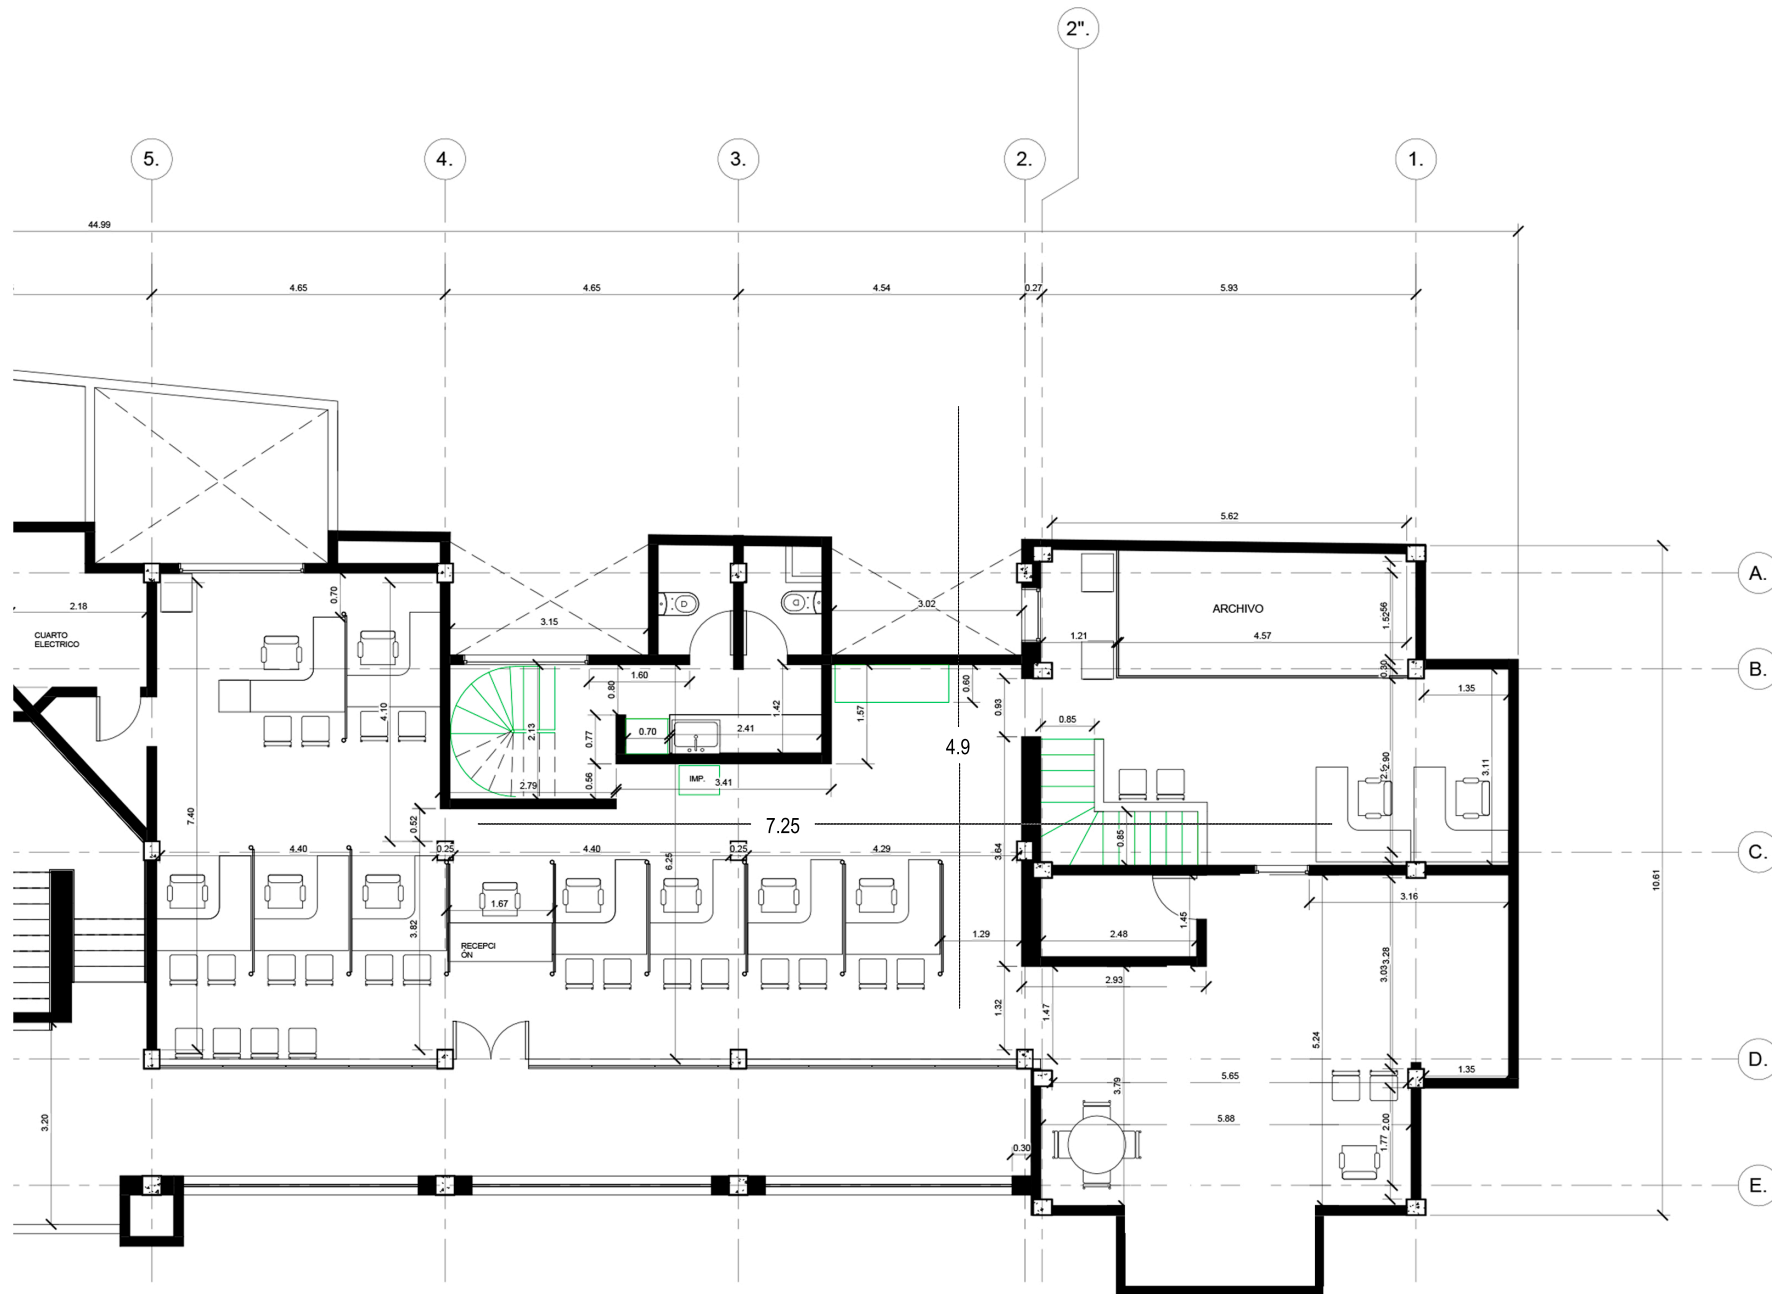

A.

B.

C.

D.

E.

2"