

PROYECTO:  
REMODELACIÓN  
SUSURSAL CÚCUTA

DIRECCIÓN:  
Av. 4 #143, CÚCUTA

SECRETARIA GENERAL

SUBGERENCIA DE  
RECURSOS FISICOS


CONVENCIONES:

Rectificar medidas en sitio

ESCALA: 1 : 120

CONTIENE:  
Corte longitudinal

PLANO:  
13 - C1

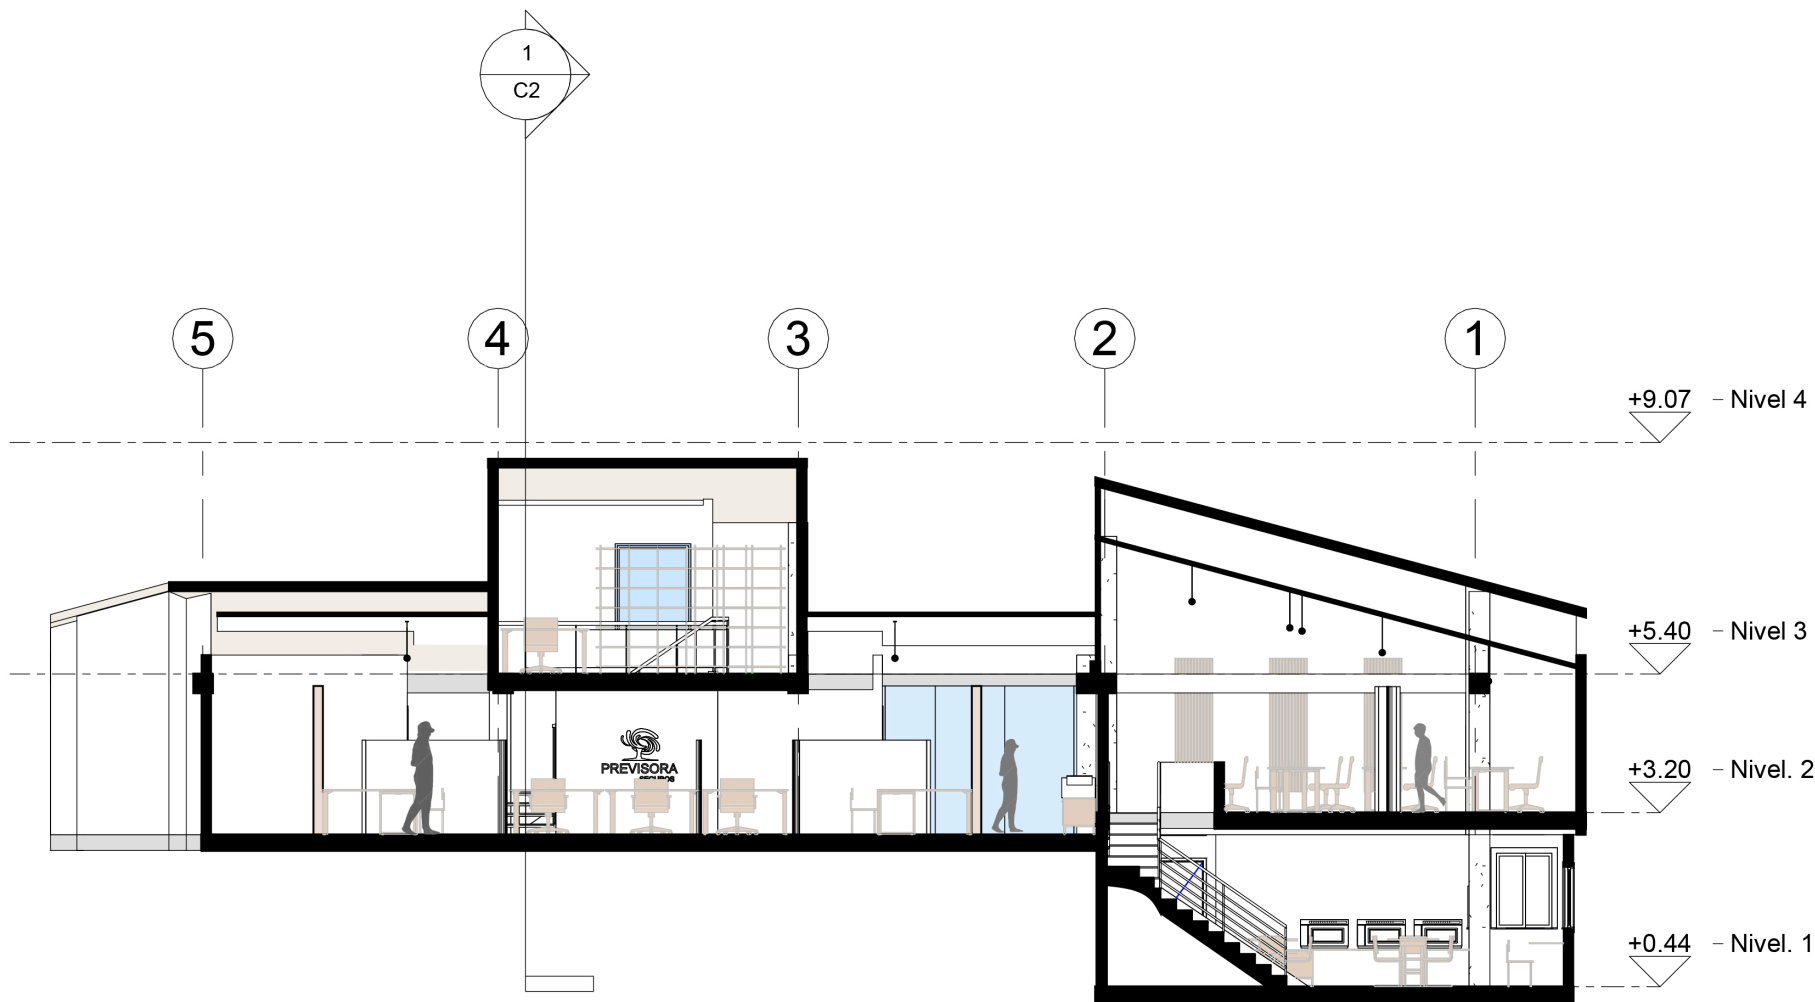

C1 Corte longitudinal  
Esc: 1:120