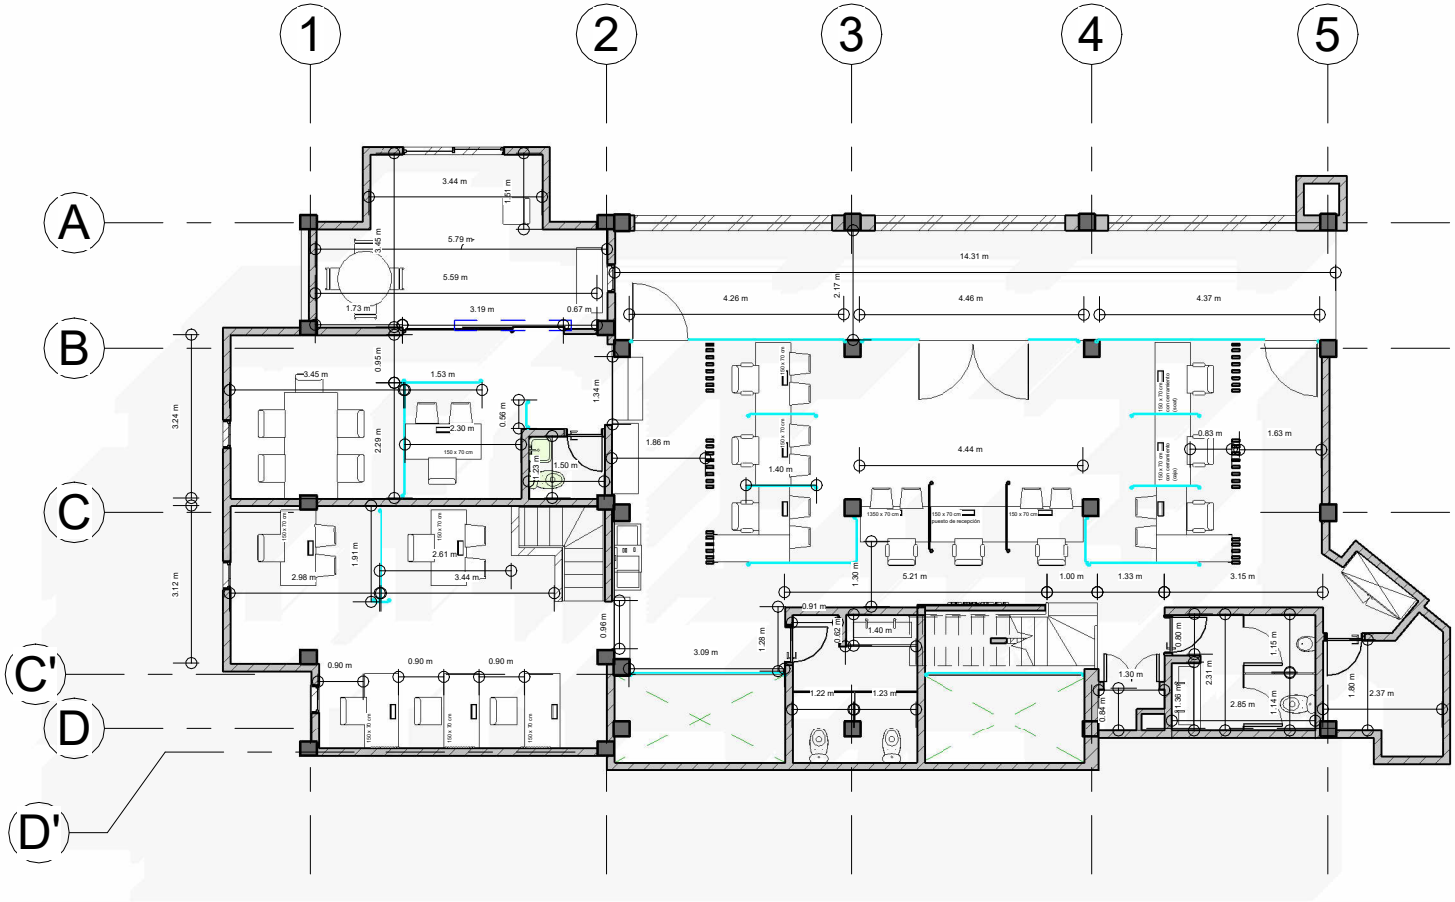

PREVISORA SEGUROS

PROYECTO:

REMODELACIÓN SUSURSAL CÚCUTA

DIRECCIÓN:

Av. 4 #143, CÚCUTA

SECRETEARIA GENERAL

SUBGERENCIA DE RECURSOS FISICOS

CONVENCIONES:

Rectificar medidas en sitio

ESCALA: 150

CONTIENE:

Segunda planta acotada

PLANO: 04