

PROYECTO:
REMODELACIÓN
SUSURSAL CÚCUTA

DIRECCIÓN:
Av. 4 #143, CÚCUTA

SECRETARIA GENERAL

SUBGERENCIA DE
RECURSOS FISICOS

CONVENCIONES:


Rectificar medidas en sitio

ESCALA: 1 : 75


CONTIENE:

Distribución piso 1 y 2

PLANO: 05

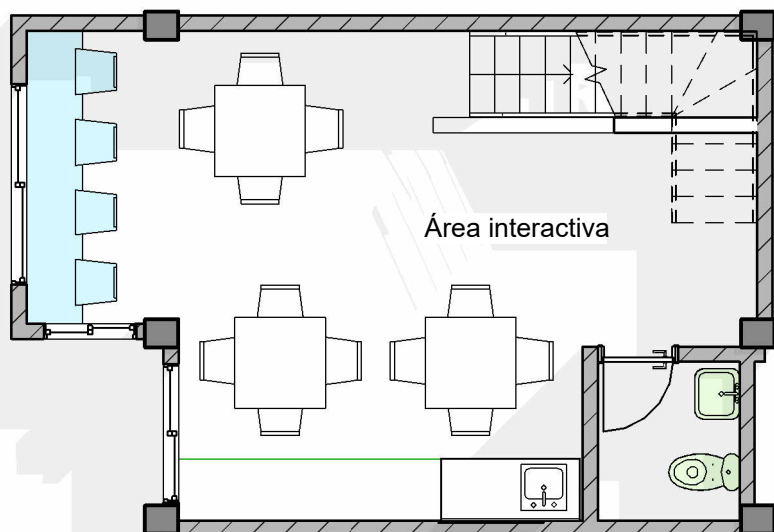

A1 Nivel 1
Esc: 1:75

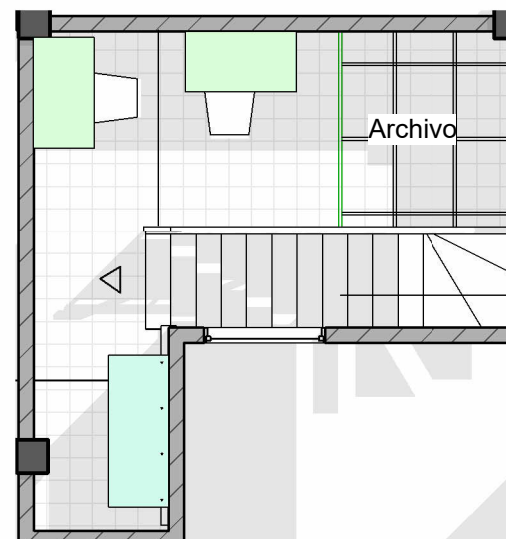

A3 Nivel 3
Esc: 1:75