

PROYECTO:  
REMODELACIÓN  
SUSURSAL CÚCUTA

DIRECCIÓN:  
Av. 4 #143, CÚCUTA

SECRETARIA GENERAL

SUBGERENCIA DE  
RECURSOS FISICOS

CONVENCIONES:


Rectificar medidas en sitio

ESCALA: 1 : 75


CONTIENE:

Primera y tercera  
planta acotada

PLANO: 06

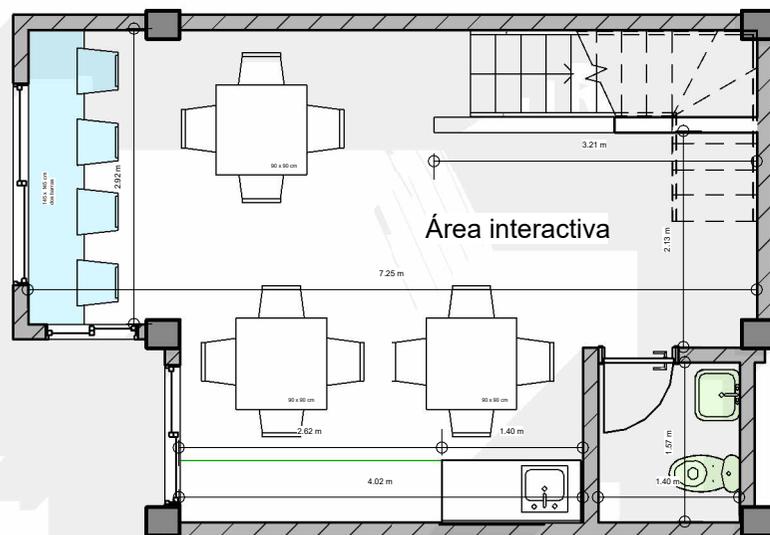

**A1** Isometrico  
Esc: 1:75

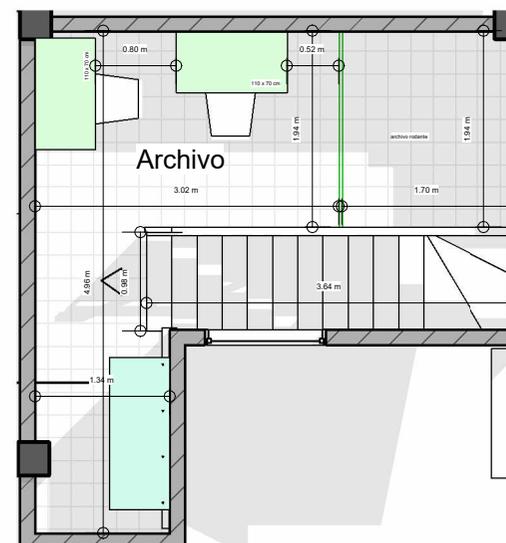

**A3** Isometrico  
Esc: 1:75