

PROYECTO:
REMEDIACIÓN SUCURSAL
SUSCUCUTÁUCUTA

DIRECCIÓN:
Av. 4 #143, CÚCUTA

SECRETARIA GENERAL

SUBGERENCIA DE
RECURSOS FISICOS


CONVENCIONES:
Rectificar medidas en sitio

Rectificar medidas en sitio


ESCALA: 1 : 20

CONTIENE:
Escalera metalica
2 piso

PLANO:
07

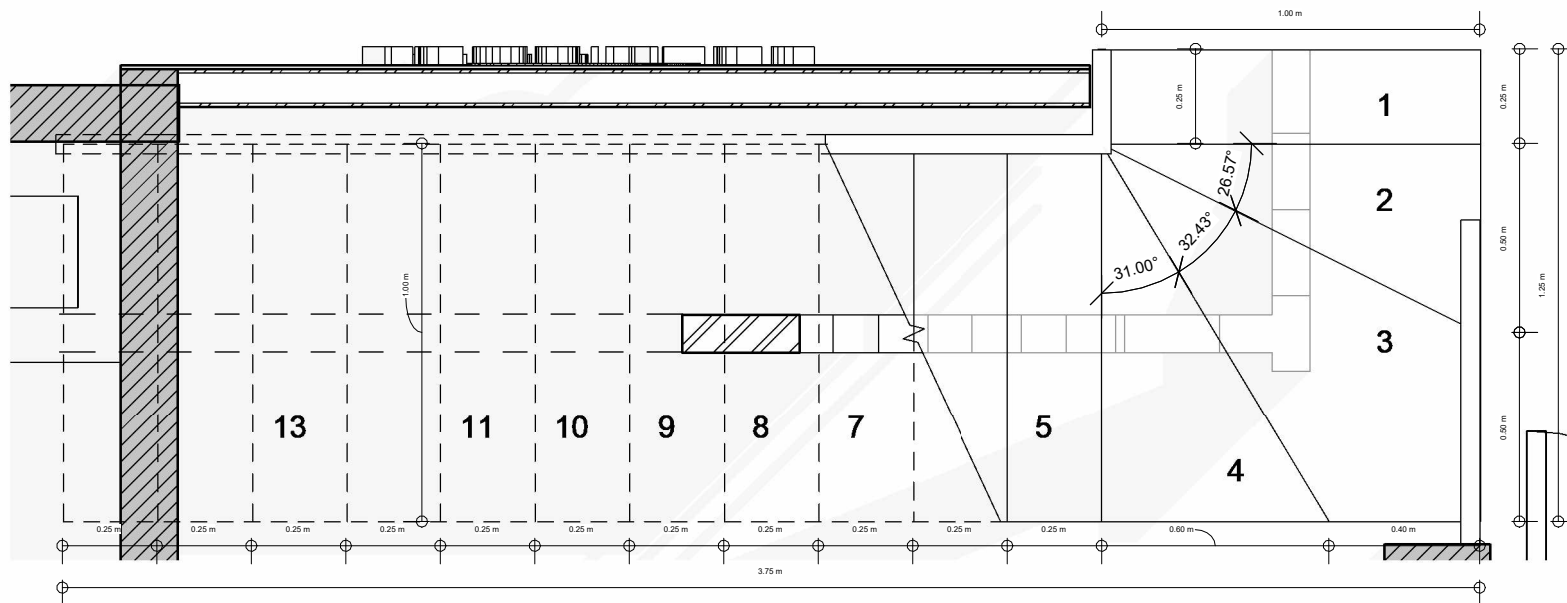

A7 Escalera atillo
Esc: 1:20

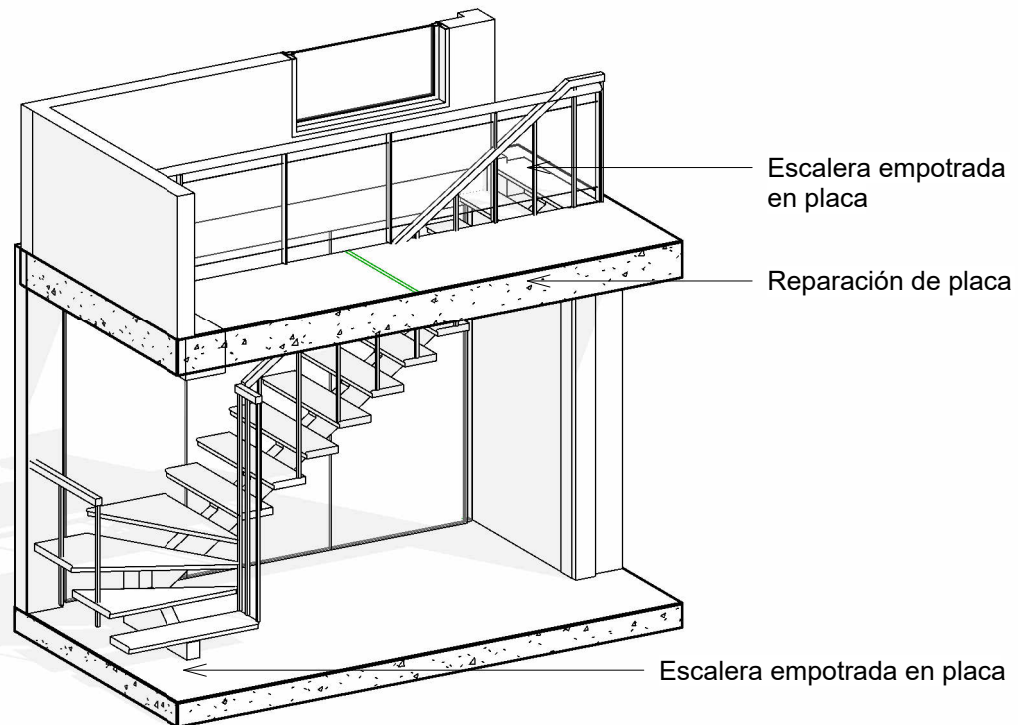

Escalera empotrada en placa

Escalera empotrada en placa

Reparación de placa

1 Isometrico
Esc: 1:20