

PROYECTO:

REMODELACIÓN
SUCURSAL CÚCUTA

DIRECCIÓN:

CII 14 No.3-73
oficina 205
CÚCUTA

SECRETARIA GENERAL

SUBGERENCIA DE
RECURSOS FISICOS

CONVENCIONES

Verificar medidas en sitio


ESCALA : 1 : 100

CONTIENE

levantamiento piso
1 y 3

PLANO: 5.3


AV. 4

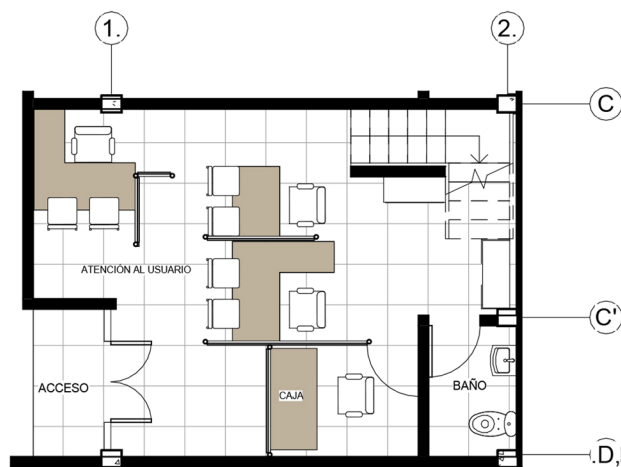

1

Nivel 1

1 : 100

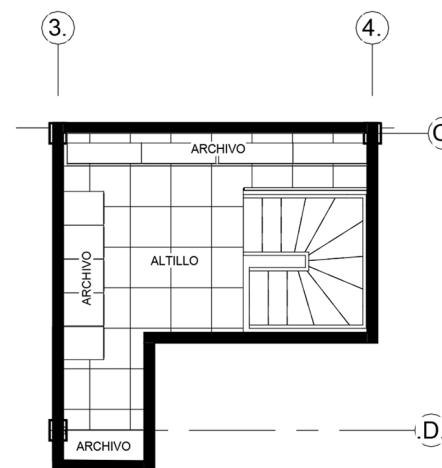

3

Nivel 3

1 : 100