

PROYECTO:

REMDELACIÓN
PREVISORA SEGUROS

DIRECCION:

CALLE 57 N° 8A - 05


PISO 2

SECRETARIA GENERAL

GERENCIA DE
CONTRATACION Y
RECURSOS FISICOS

SUBGERENCIA DE
RECURSOS FISICOS

CONVENCIONES:

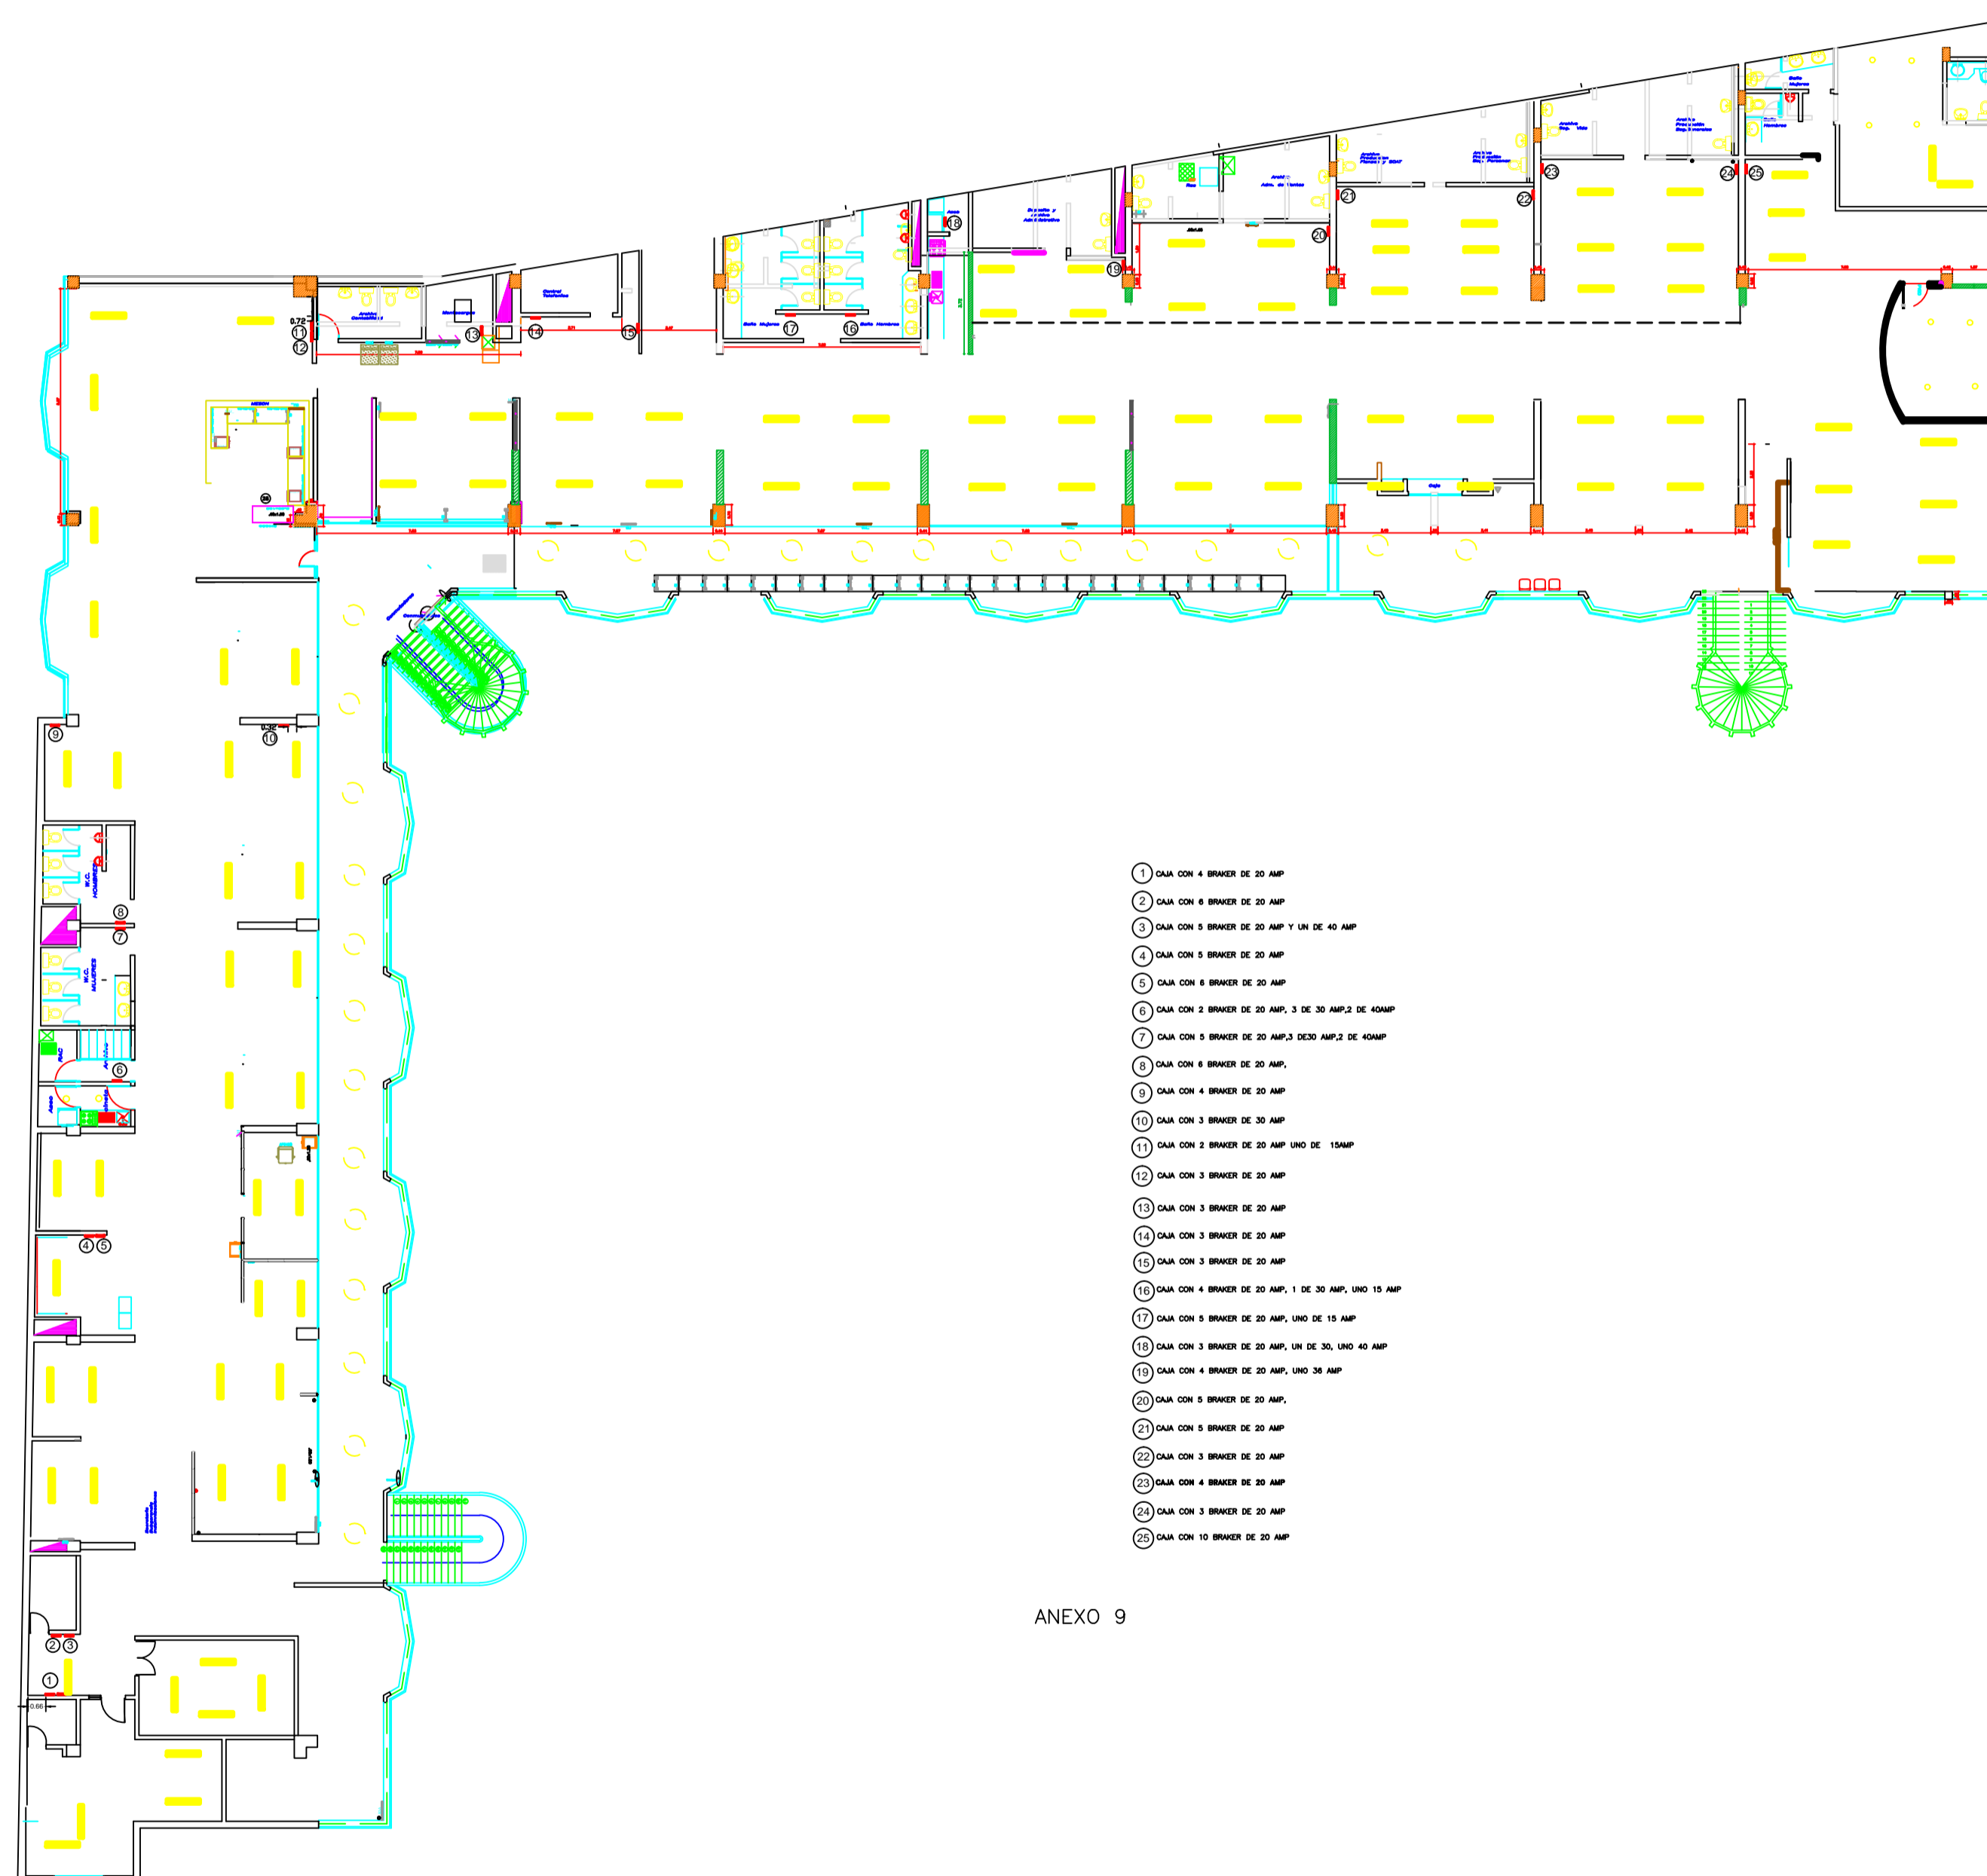

- 1) CAJA CON 4 BREAKER DE 20 AMP
- 2) CAJA CON 6 BREAKER DE 20 AMP
- 3) CAJA CON 5 BREAKER DE 20 AMP Y UN DE 40 AMP
- 4) CAJA CON 5 BREAKER DE 20 AMP
- 5) CAJA CON 6 BREAKER DE 20 AMP
- 6) CAJA CON 3 BREAKER DE 20 AMP, 3 DE 30 AMP, 2 DE 40AMP
- 7) CAJA CON 5 BREAKER DE 20 AMP, 3 DE 30 AMP, 2 DE 40AMP
- 8) CAJA CON 4 BREAKER DE 20 AMP,
- 9) CAJA CON 4 BREAKER DE 20 AMP
- 10) CAJA CON 3 BREAKER DE 20 AMP
- 11) CAJA CON 2 BREAKER DE 20 AMP UNO DE 15AMP
- 12) CAJA CON 3 BREAKER DE 20 AMP
- 13) CAJA CON 3 BREAKER DE 20 AMP
- 14) CAJA CON 3 BREAKER DE 20 AMP
- 15) CAJA CON 3 BREAKER DE 20 AMP
- 16) CAJA CON 4 BREAKER DE 20 AMP, 1 DE 30 AMP, UNO DE 15 AMP
- 17) CAJA CON 5 BREAKER DE 20 AMP, UNO DE 15 AMP
- 18) CAJA CON 3 BREAKER DE 20 AMP, UN DE 30, UNO 40 AMP
- 19) CAJA CON 4 BREAKER DE 20 AMP, UNO 30 AMP
- 20) CAJA CON 5 BREAKER DE 20 AMP,
- 21) CAJA CON 5 BREAKER DE 20 AMP
- 22) CAJA CON 3 BREAKER DE 20 AMP
- 23) CAJA CON 4 BREAKER DE 20 AMP
- 24) CAJA CON 3 BREAKER DE 20 AMP
- 25) CAJA CON 10 BREAKER DE 20 AMP

ANEXO 9

ESCALA:

1:150

CONTIENE:

PLANTA
ARQUITECTÓNICA

PLANO:

1/1